NO.	変更理由	日付
1	六角穴付ボタンボルトM12x30からM12x35に、 受枠L=999(+0、-2)からL=998(+1、-2)に変更	2020/11/20
2	A寸受枠外寸520から530に変更	2020/12/15

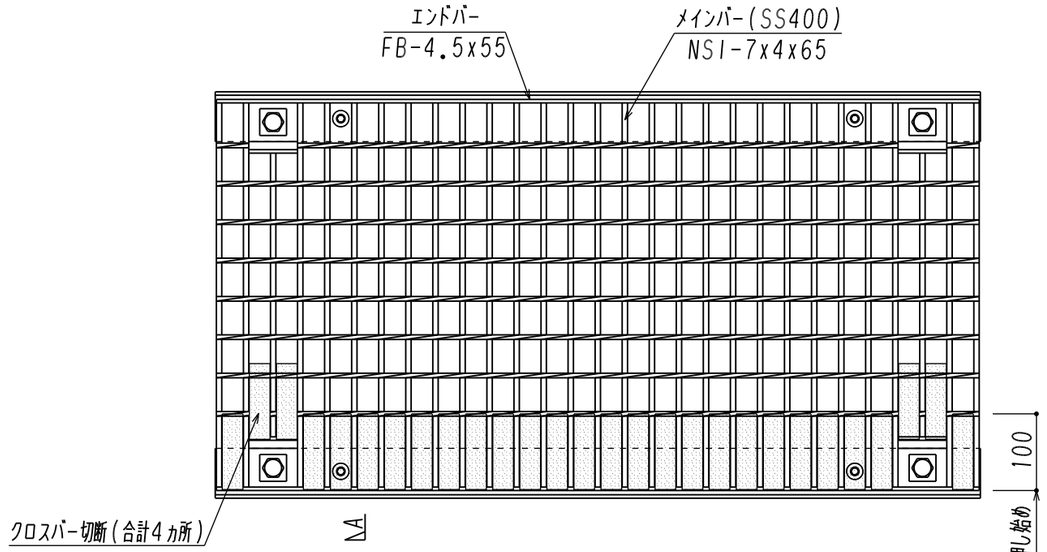

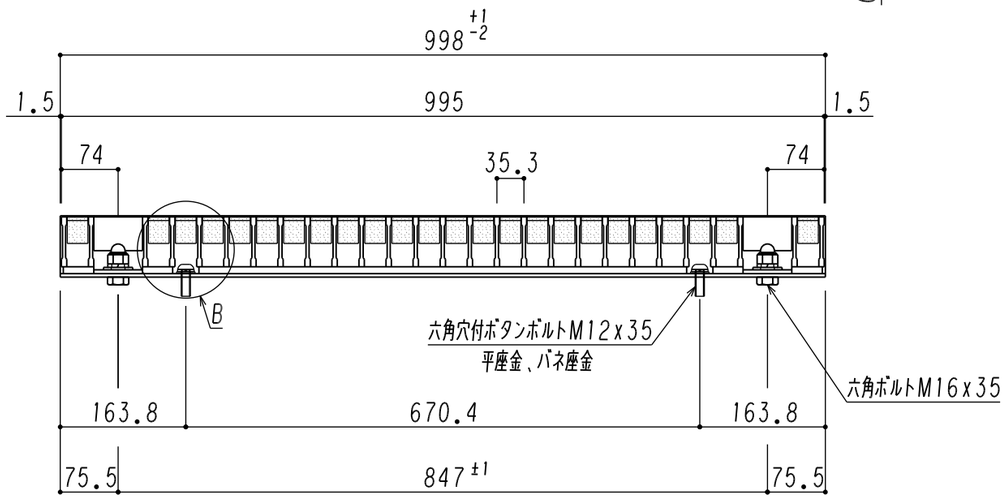

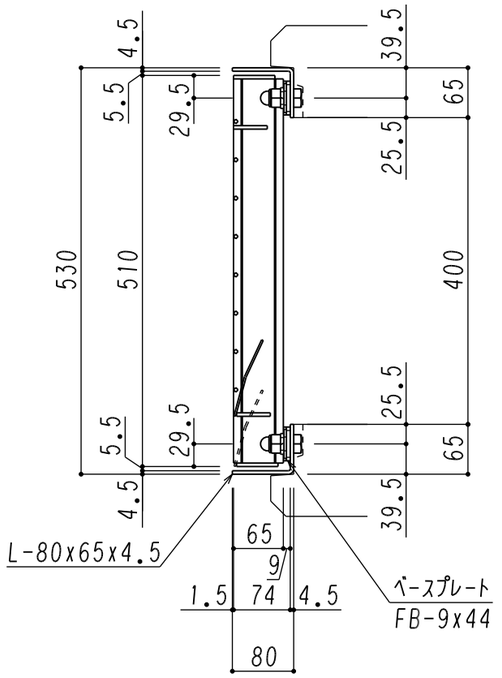

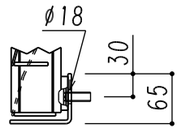

A断面図

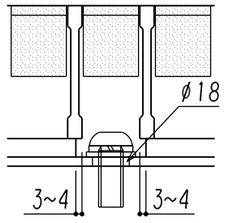

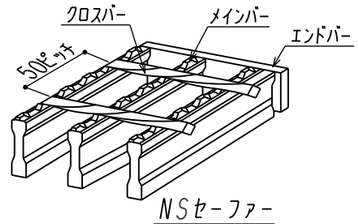

NSセーファー

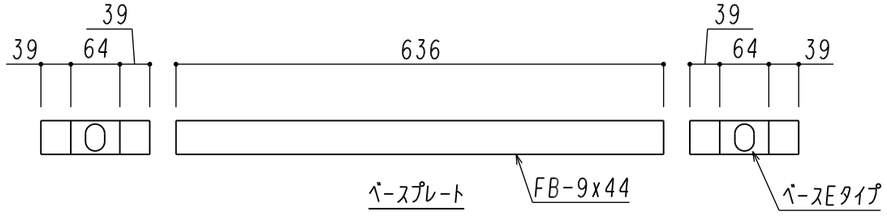

クロスバー押し始め100(CB=8本)

スロープの加工及び溶接要領はDWG,NO 050705-01を参照の事

品名	寸法	単重	仕上
ヨドグレーチング本体	995x510 h65/74	52.6	JISH8641亜鉛メッキ
受枠	80x65x4.5 L=998x2	4.9x2	JISH8641亜鉛メッキ

株式会社	淀川製鋼所	工事名	
品名	RPU横断 400用 受枠 L=998	図番	101116-71 ⚠2
		日付	18/05/23
		製図	田中
		縮尺	1/8

オーダーNO	